


清华大学玉泉医院（清华大学中西医结合医院）
C楼四层老年医学科装修改造工程

施工图纸

2024年10月

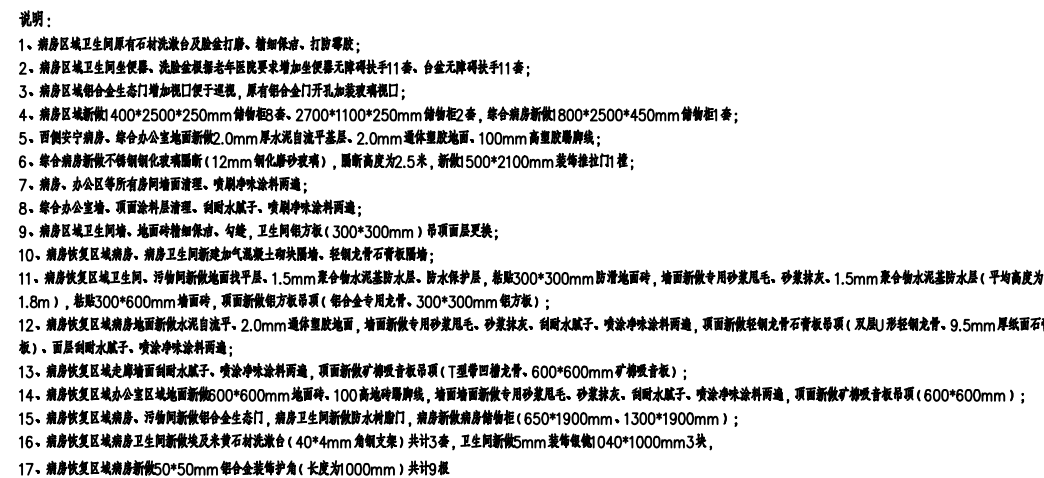

云线标注装饰门均为新做

■ 备 注

* 此图纸版权归本设计单位所有。


[illegible][illegible]

■ 工程名称

[illegible]

壮族平话图

■ 阶段	施工图	■ 设计编号	202410
■ 日期	2024.10	■ 子项号	—
■ 比例	1: 100	■ 图 号	装施03

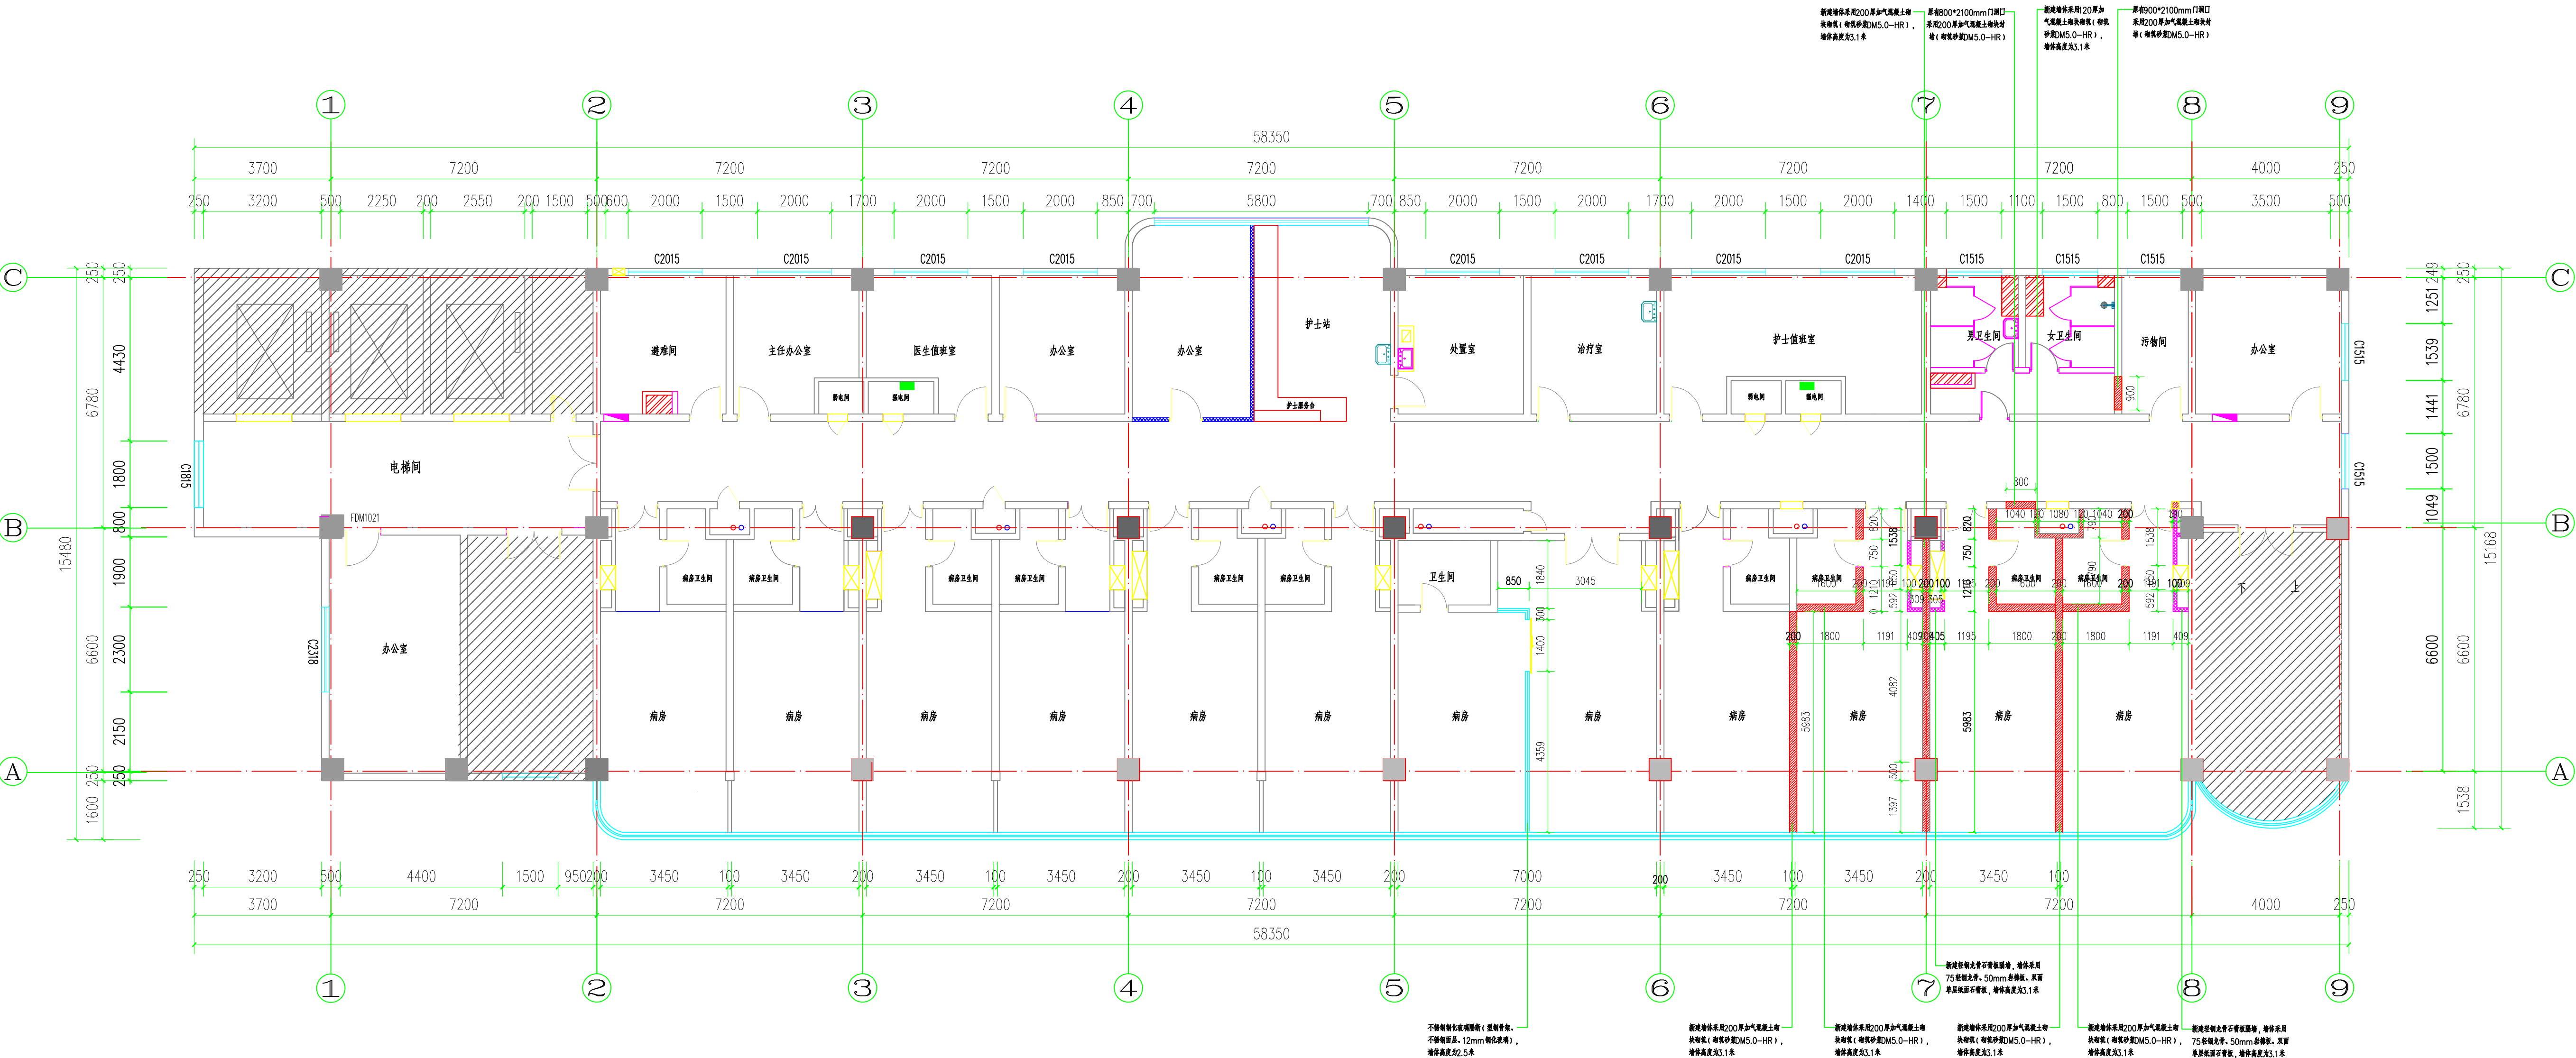

墙体定位图

- 加气混凝土砌块隔墙
- 轻钢龙骨石膏板隔墙
- 不锈钢钢化玻璃隔断

会 签		
方 案	电 气	
建 筑	暖 通	
结 构	给 排 水	
热 力		

备 注
* 此图版权归本设计单位所有。

修 改 说 明

设 计 单 位

签 署	
工程主持人	审 定
专业负责人	校 核
方 案 设 计	设 计
	制 图


工程名称
清华大学玉泉医院（清华大学附属综合医院）
C楼四层老年医学科室改造工程

项目名称

图纸名称

墙体定位图

阶段	施工图	设计编号	202410
日期	2024.10	子项号	—
比例	1: 100	图 号	暖通04

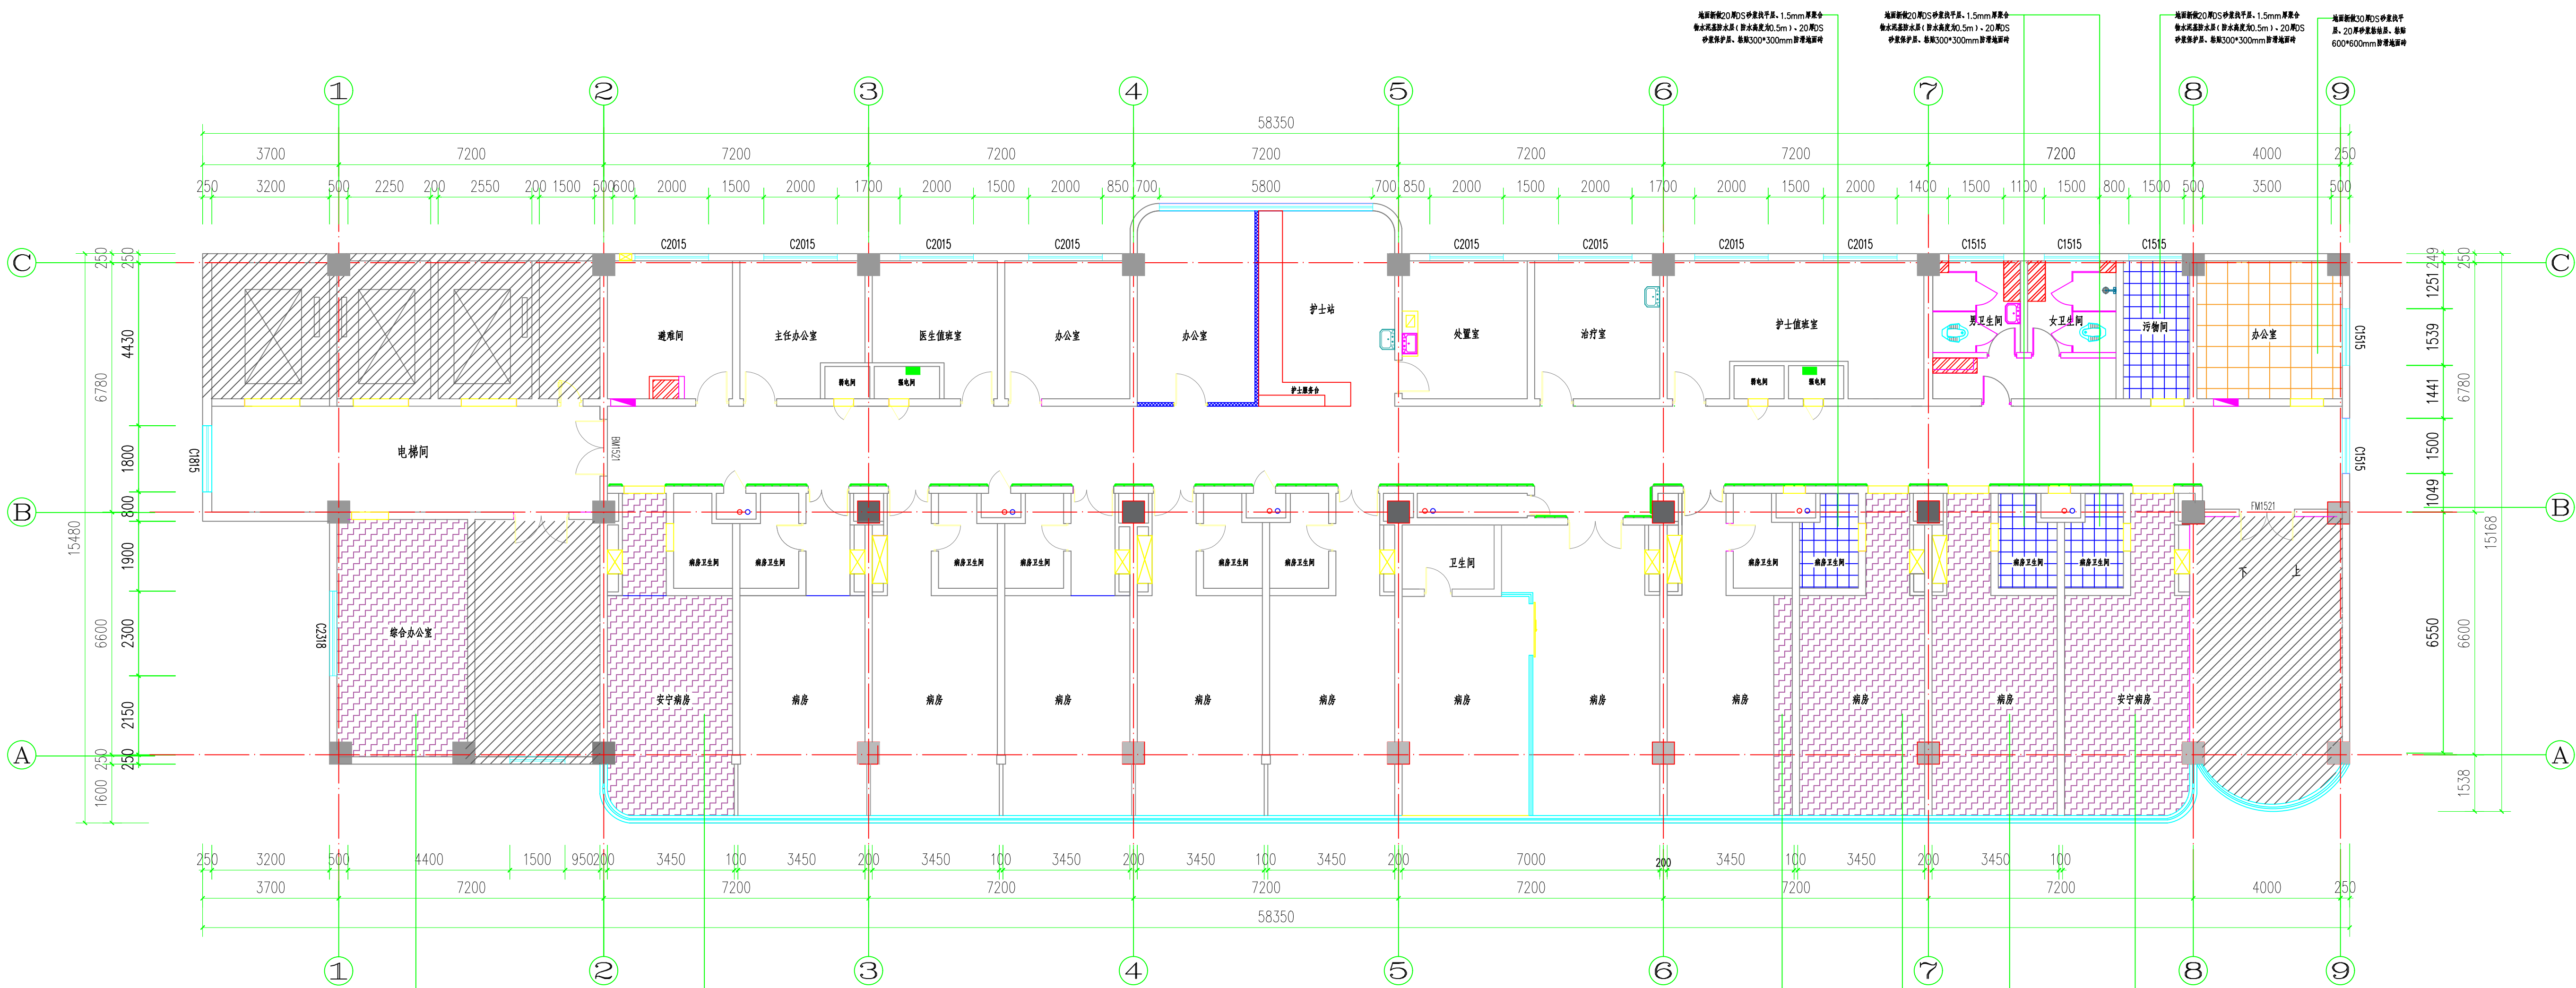

地面铺装图

会 签			
方 案		电 气	
建 筑		暖 通	
结 构		给 排 水	
热 力			

备 注
* 此图版权归本设计单位所有。

修 改 说 明

设 计 单 位

签 署	
工程主持人	审 定
专业负责人	校 核
方 案 设 计	设 计
	制 图


工程名称
清华大学玉泉医院（清华大学附属综合医院）
C楼四层老年医学科室改造工程

项目名称

图 纸 名 称

地面铺装图

阶段	施工图	设计编号	202410
日期	2024.10	子项号	—
比例	1:100	图 号	装施05

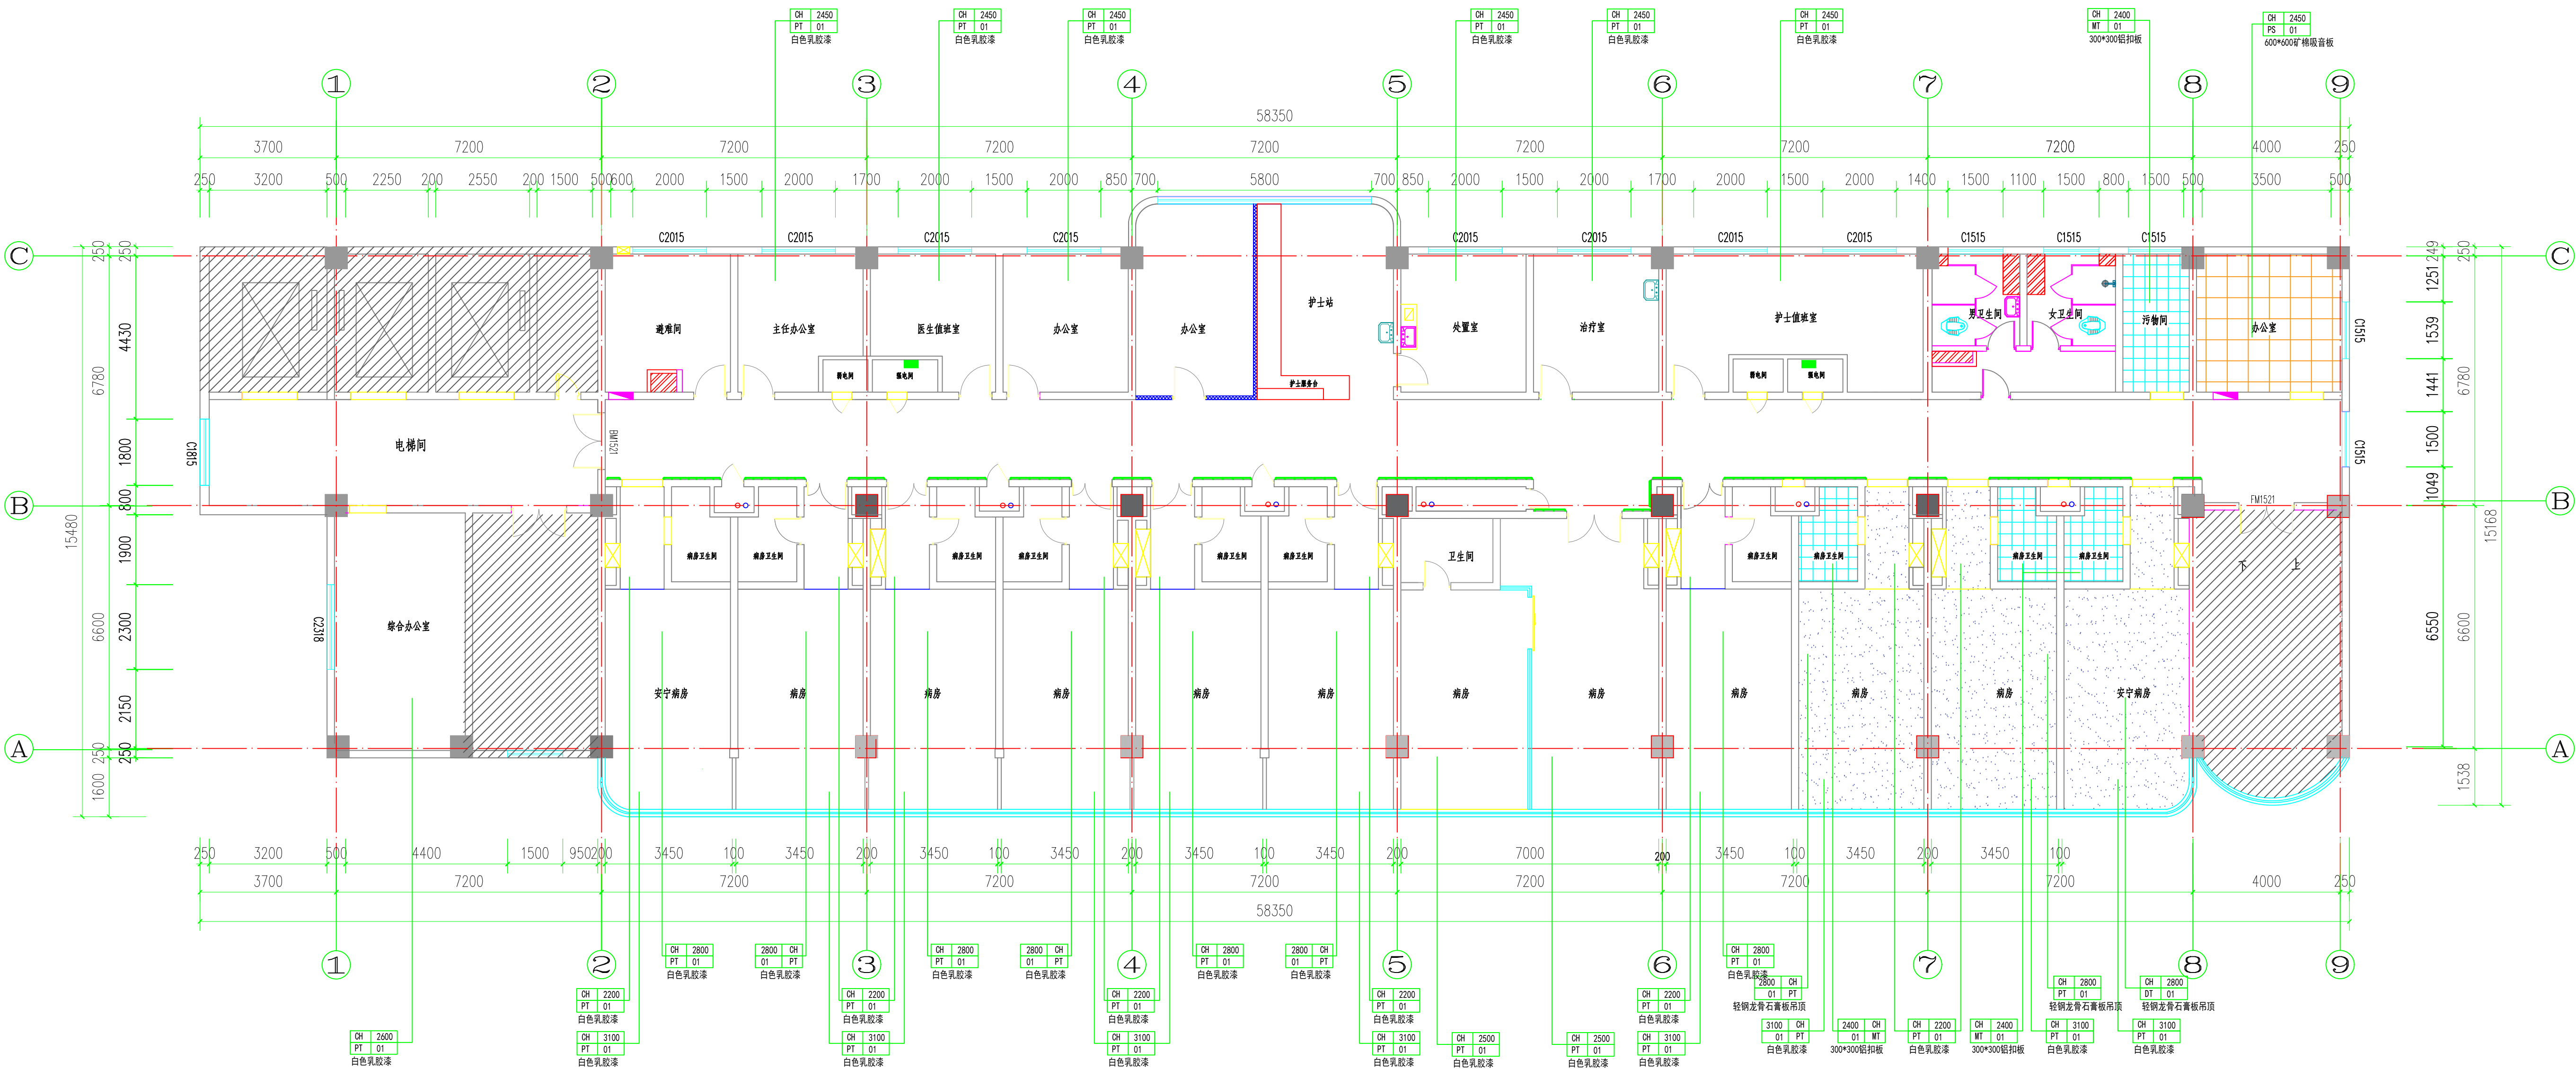

天棚吊顶图

■ 会 签		
方 案	电 气	
建 筑	暖 通	
结 构	给 排 水	
热 力		

■ 备 注		
* 此图版权归本设计单位所有。		

■ 修改说明		
--------	--	--

■ 设计单位		
--------	--	--



■ 签 署		
工程主持人	审 定	
专业负责人	校 核	
方 案 设 计	设 计	
	制 图	

■ 工程名称		
清华大学玉泉医院（清华大学附属综合医院） C楼四层老年医学科重症监护室工程		



■ 项目名称		
--------	--	--

■ 图纸名称		
--------	--	--



天棚吊顶图		
■ 阶段	■ 施工图	■ 设计编号 202410
■ 日期	2024.10	■ 子项号 —
■ 比例	1: 100	■ 图 号 筑施06

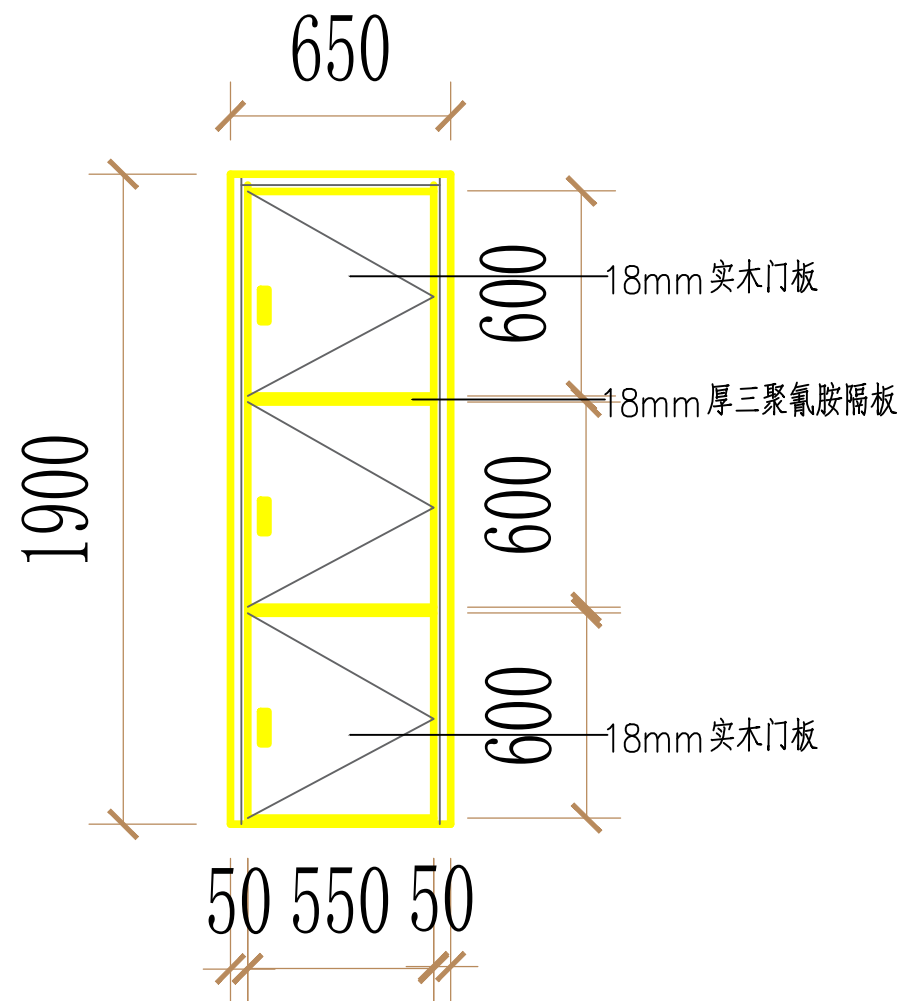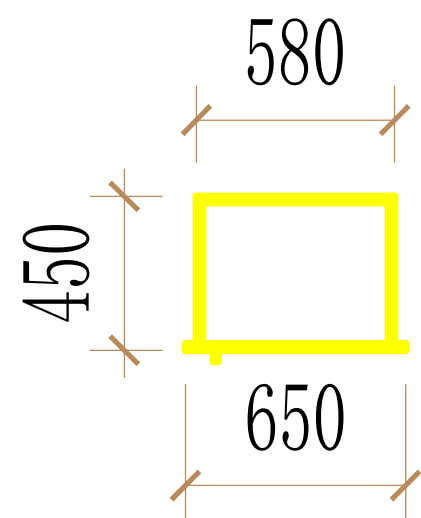



CWG01 储物柜

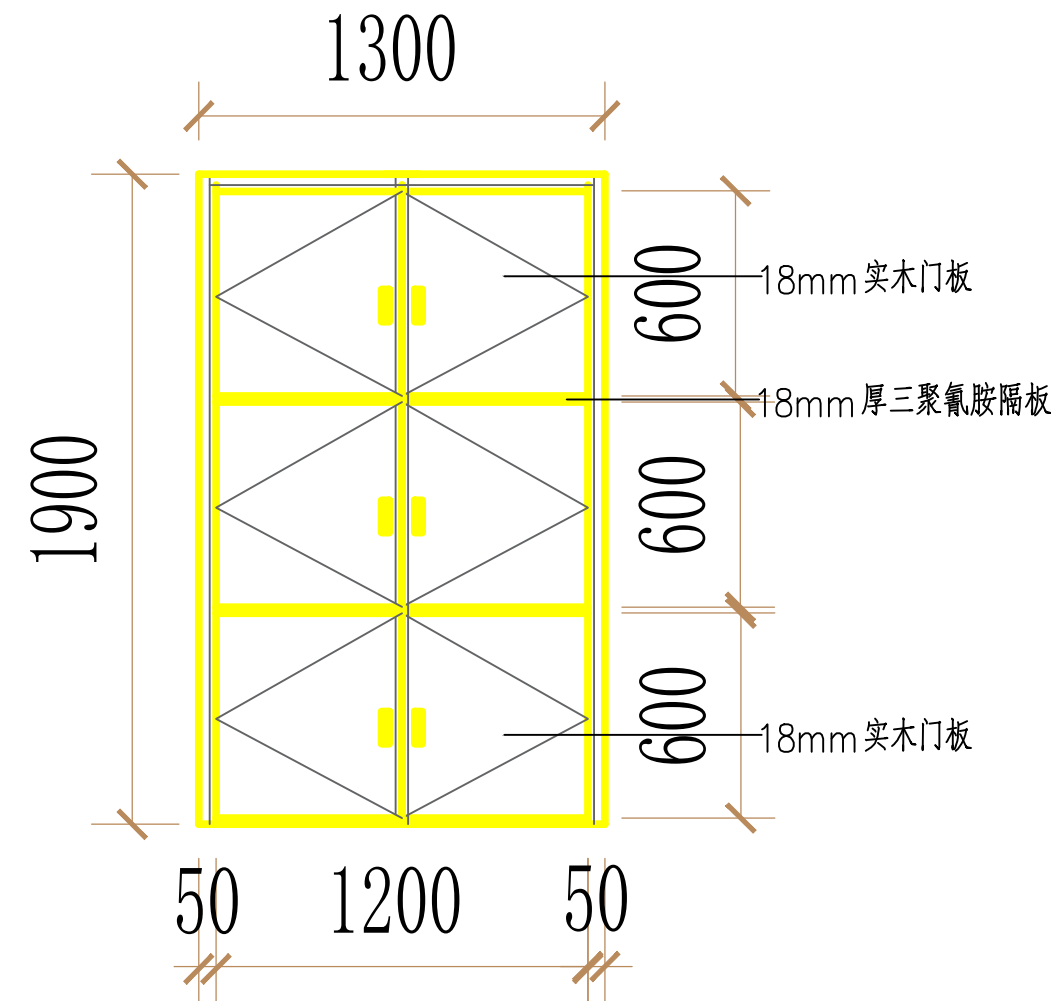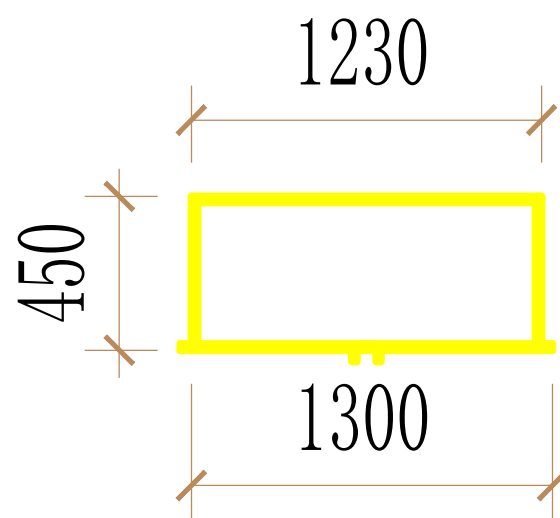



CWG02 储物柜

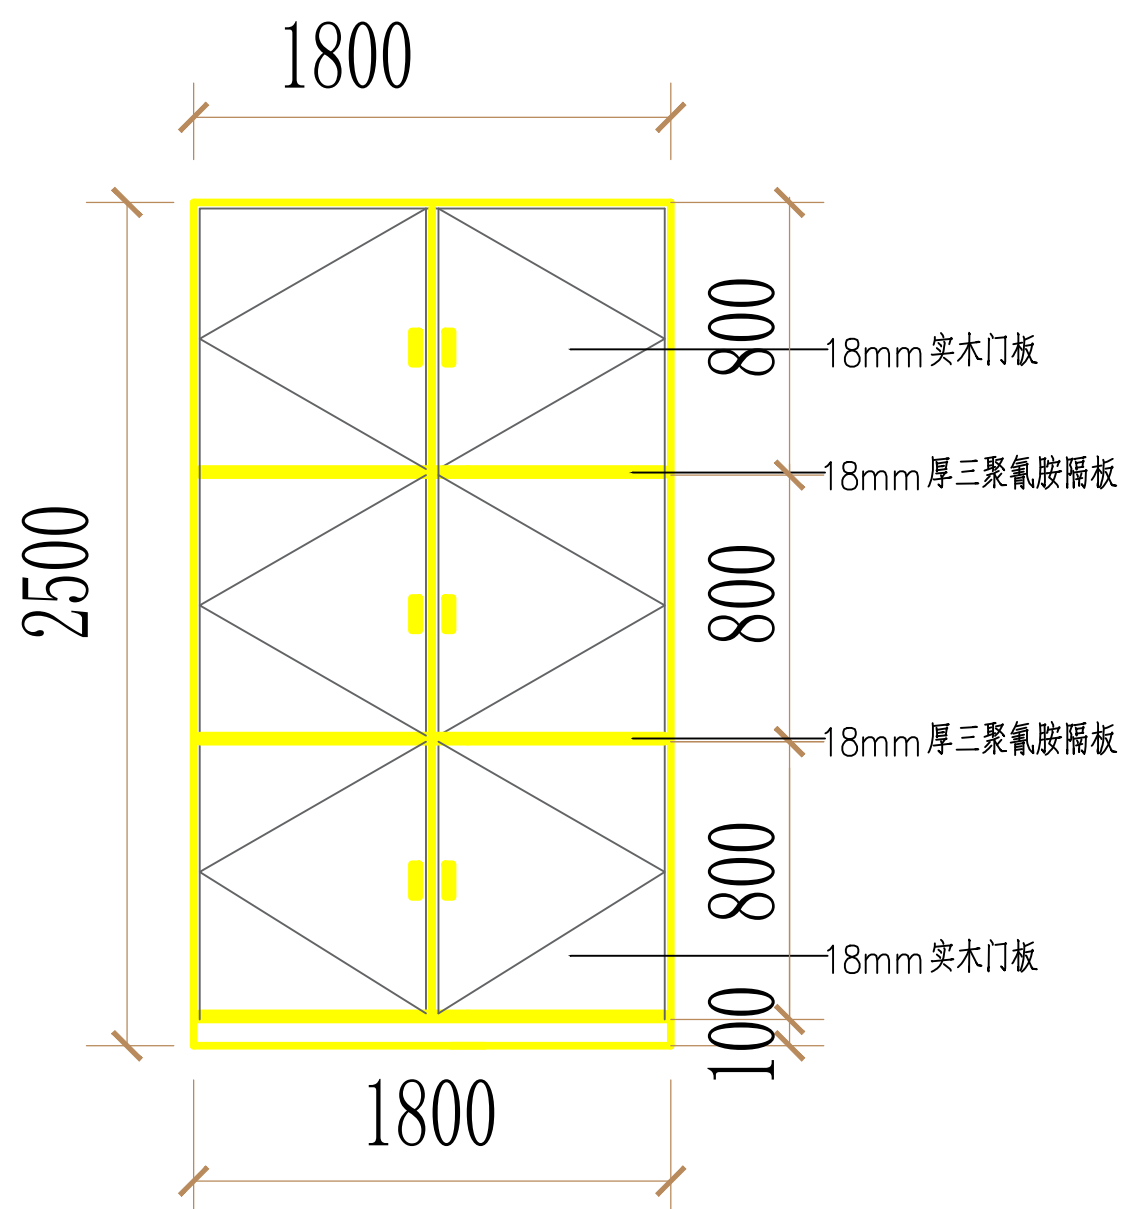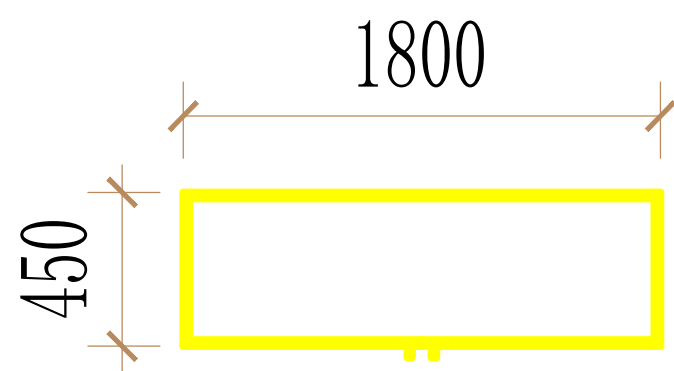

CWG03 储物柜

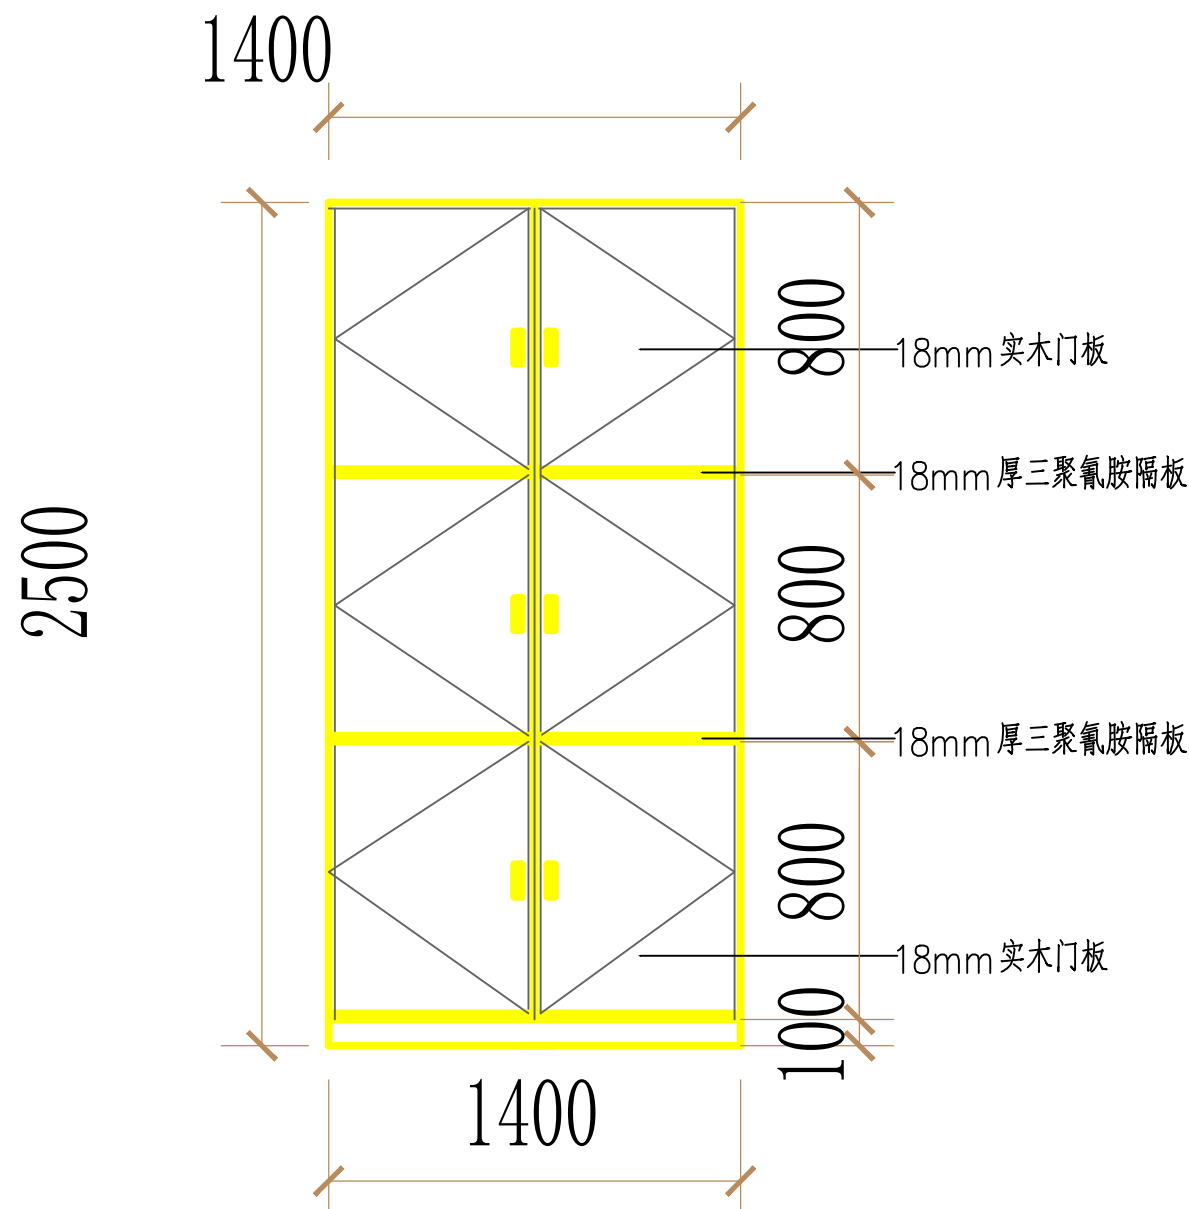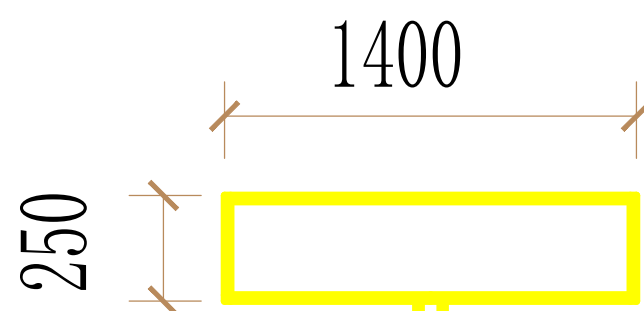

CWG04 储物柜

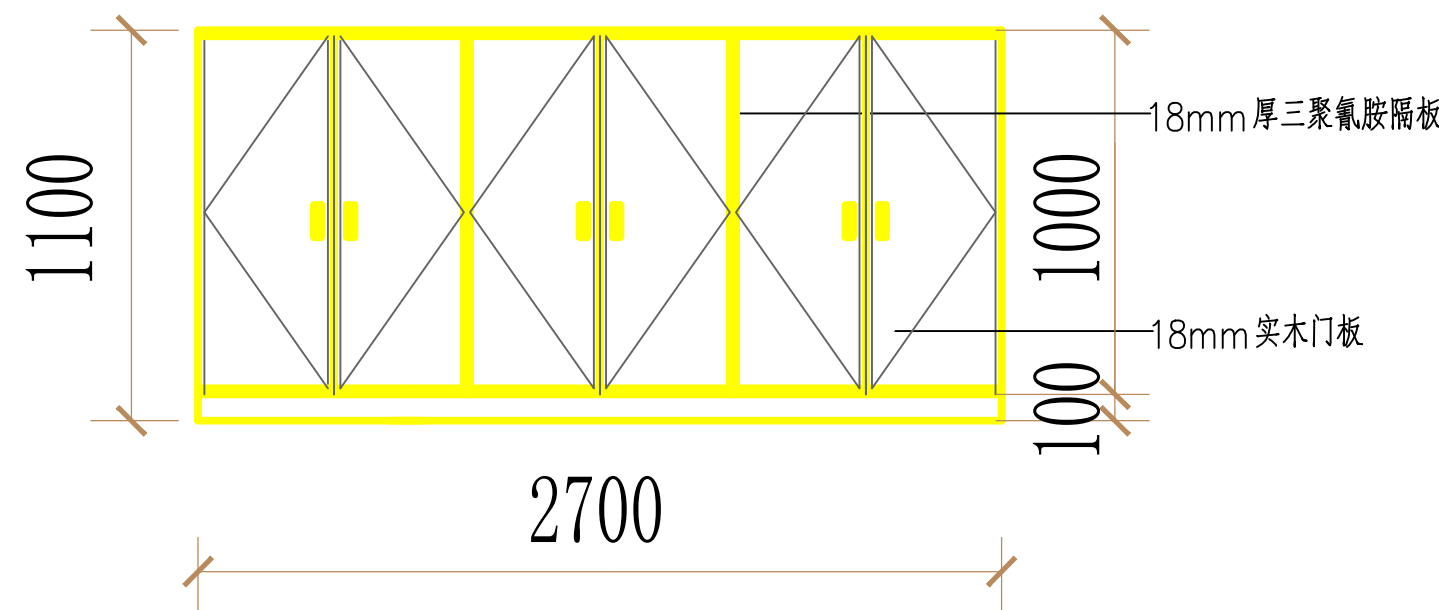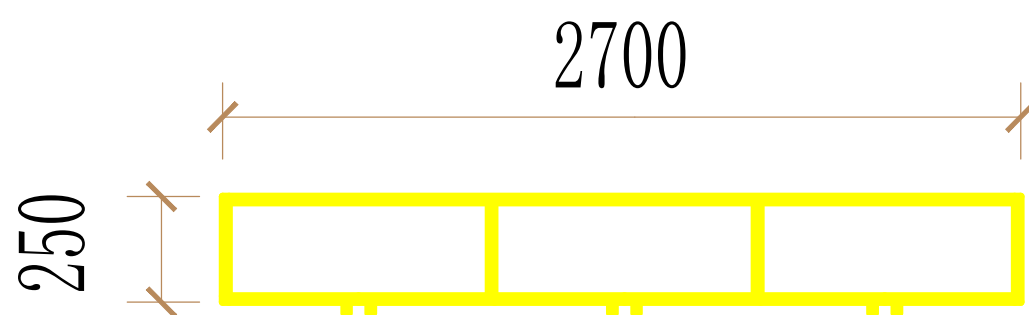

CWG05 储物柜

■ 会 签		
方 案	电 气	
建 筑	暖 通	
结 构	给排水	
热 力		

■ 备 注	
* 此图纸版权归本设计单位所有。	

■ 修改说明	

■ 设计单位	


■ 签 署		
工程主持人		审 定
专业负责人		校 核
方 案 设 计		设 计
		制 图

■ 工程名称	
清华大学玉泉医院（清华大学中西医结合医院） C楼四层老年医学科装修改造工程	

■ 项目名称	

■ 图纸名称	
储物柜详图	

■ 阶段	施工图	■设计编号	202410
■ 日期	2024.10	■ 子项号	—
■ 比例	1 : 100	■ 图 号	装施07

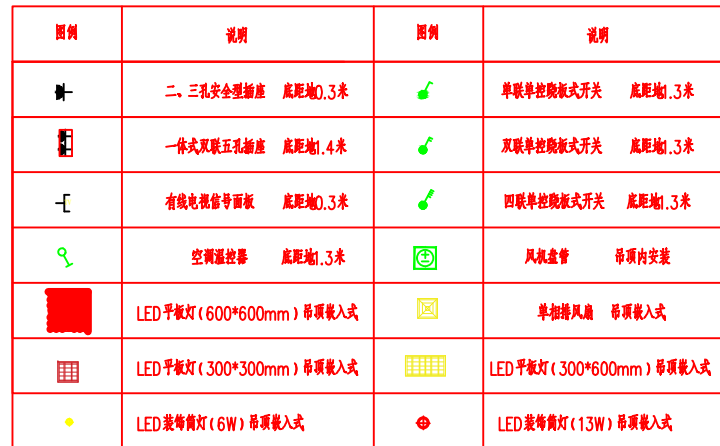

1. 模拟教室区电子手车、消音机、电风扇等安装在教室顶部,开关插座在侧墙,其中:[LED吸顶灯开关、300*600mmLED平板灯开关、600*600mmLED平板灯开关、警铃控制开关],照明开关1个、插排1个、排插3组;
2. 综合办公室区有网络开关、无线路由器,其中:无线路由器1个、照明开关1个、空调插座开关1个、插排4个;
3. 模拟教室区域网络布线系统、配线架、电气柜等采用ID20电管管、配线采用WDZ-BY-3*2.5mm²电缆等;
4. 模拟教室区域网络、多媒体控制网络布线,电气柜采用ID20电管管、配线采用WDZ-BY-3*2.5+1*1.0mm²的铜芯塑料绝缘导线;
5. 模拟教室区域网络、消音机、电风扇等网络布线采用PVC管,安装高度距地面开关3个,四联插座距地面开关3个,二、三、三安全插座距5个,电视插座3个,插座距地面1.3m;
6. 综合办公室网络布线系统插座开关1个,二、三孔安全插座4个、空调插座(单相)1个;
7. 模拟教室区域网络、消音机、电风扇等网络照明开关1个;300*600mmLED平板灯开关、300*300mmLED吸顶灯开关,LED吸顶灯2个,[LED吸顶灯开关、排插规格4个];
8. 综合办公室网络LED吸顶灯2个;

■ 会 签			
方 案		电 气	
建 筑		暖 通	
结 构		给排水	
热 力			

* 此图纸版权归本设计单位所有。

■ 修改说明

■ 设计单位


■ 签 署			
工程主持人		审定	
专业负责人		校核	
方 案 设 计		设计	
		制图	

清华大学玉泉医院(清华大学中西医结合医院)
C楼四层老年医学科装修改造工程


■ 项目名称

电气平面图

■ 阶段	施工图	■设计编号	202410
■ 日期	2024.10	■ 子项号	—
■ 比例	1:100	■ 图 号	装施08

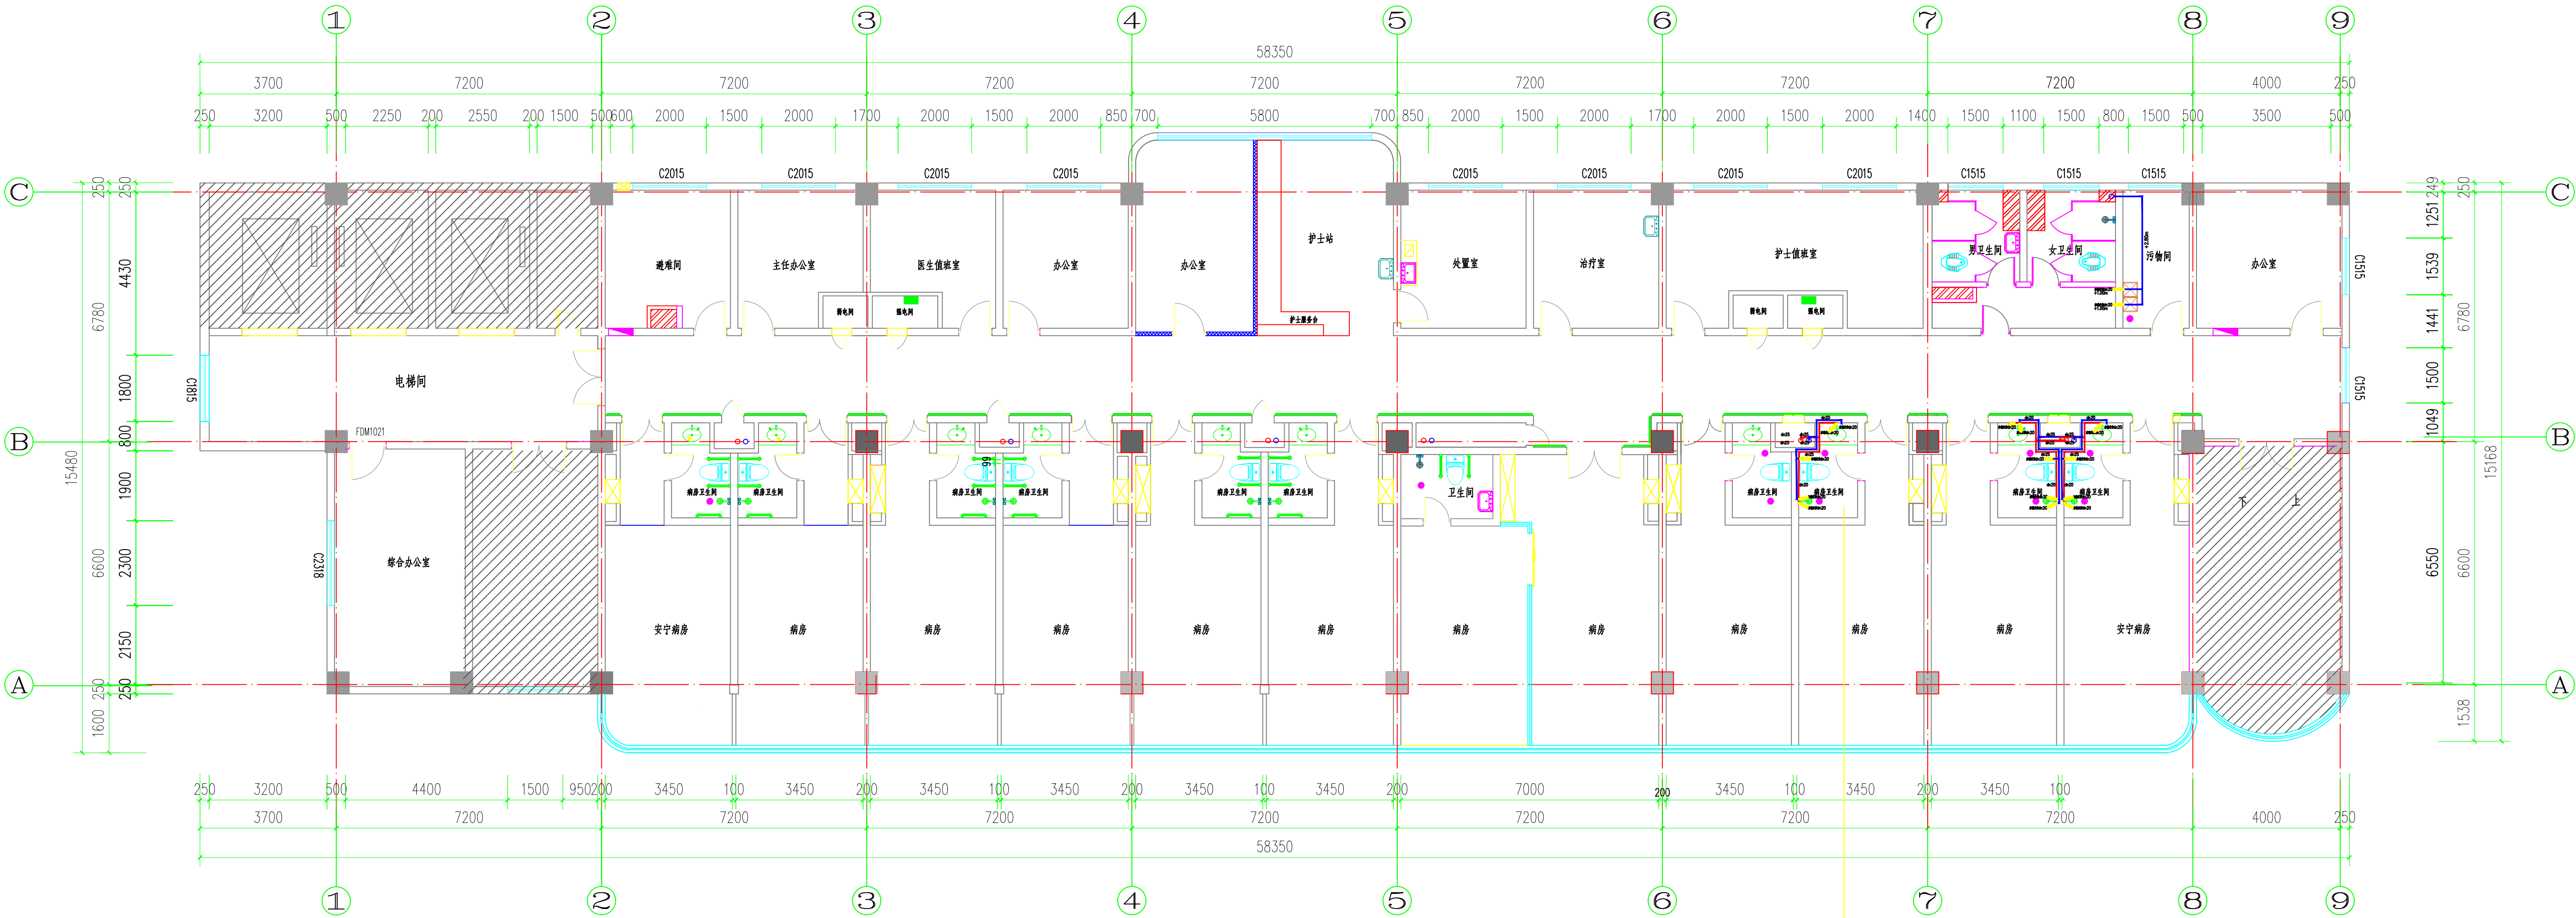

给排水平面图

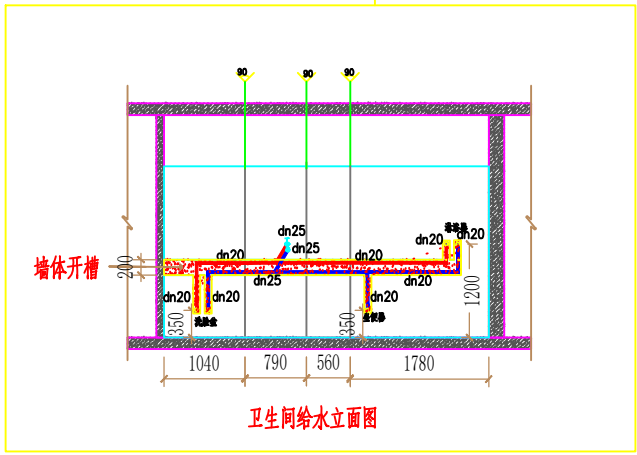

备注:
1、病房卫生间、污物间排水系统, 热水系统, 热水, 热水系统材料采用(S4)PPR热水管, 热水, 热水系统支管均为副牌管;
2、病房卫生间、污物间卫生间排水系统(其中: 坐式大便器3套, 台式洗脸盆3套(不含混合龙头), 淋浴间2套, 成品淋浴房3套, DNSO淋浴7个。

图例	说明	图例	说明
	冷水供应 (含冷热水龙头)		热水供应
	冷水供应 (含冷热水龙头)		冷水供应 (含冷热水龙头)
	冷水供应		DNSO 淋浴
	冷水供应 (含冷热水龙头)		

会 签		
方 案	电 气	
建 筑	暖 通	
结 构	给排水	
热 力		

■ 备 注
* 此图版权归本设计单位所有。

■ 修改说明

■ 设计单位

签 署	
工程主持人	审 定
专业负责人	校 核
方 案 设 计	设 计
	制 图

■ 工程名称
清华大学玉泉医院 (清华大学附属综合医院)
C楼四层老年医学科室修缮改造工程

■ 项目名称

■ 图纸名称

给排水平面图

■ 阶段	施工图	■ 设计编号	202410
■ 日期	2024.10	■ 子项号	—
■ 比例	1: 100	■ 图 号	暖通09